


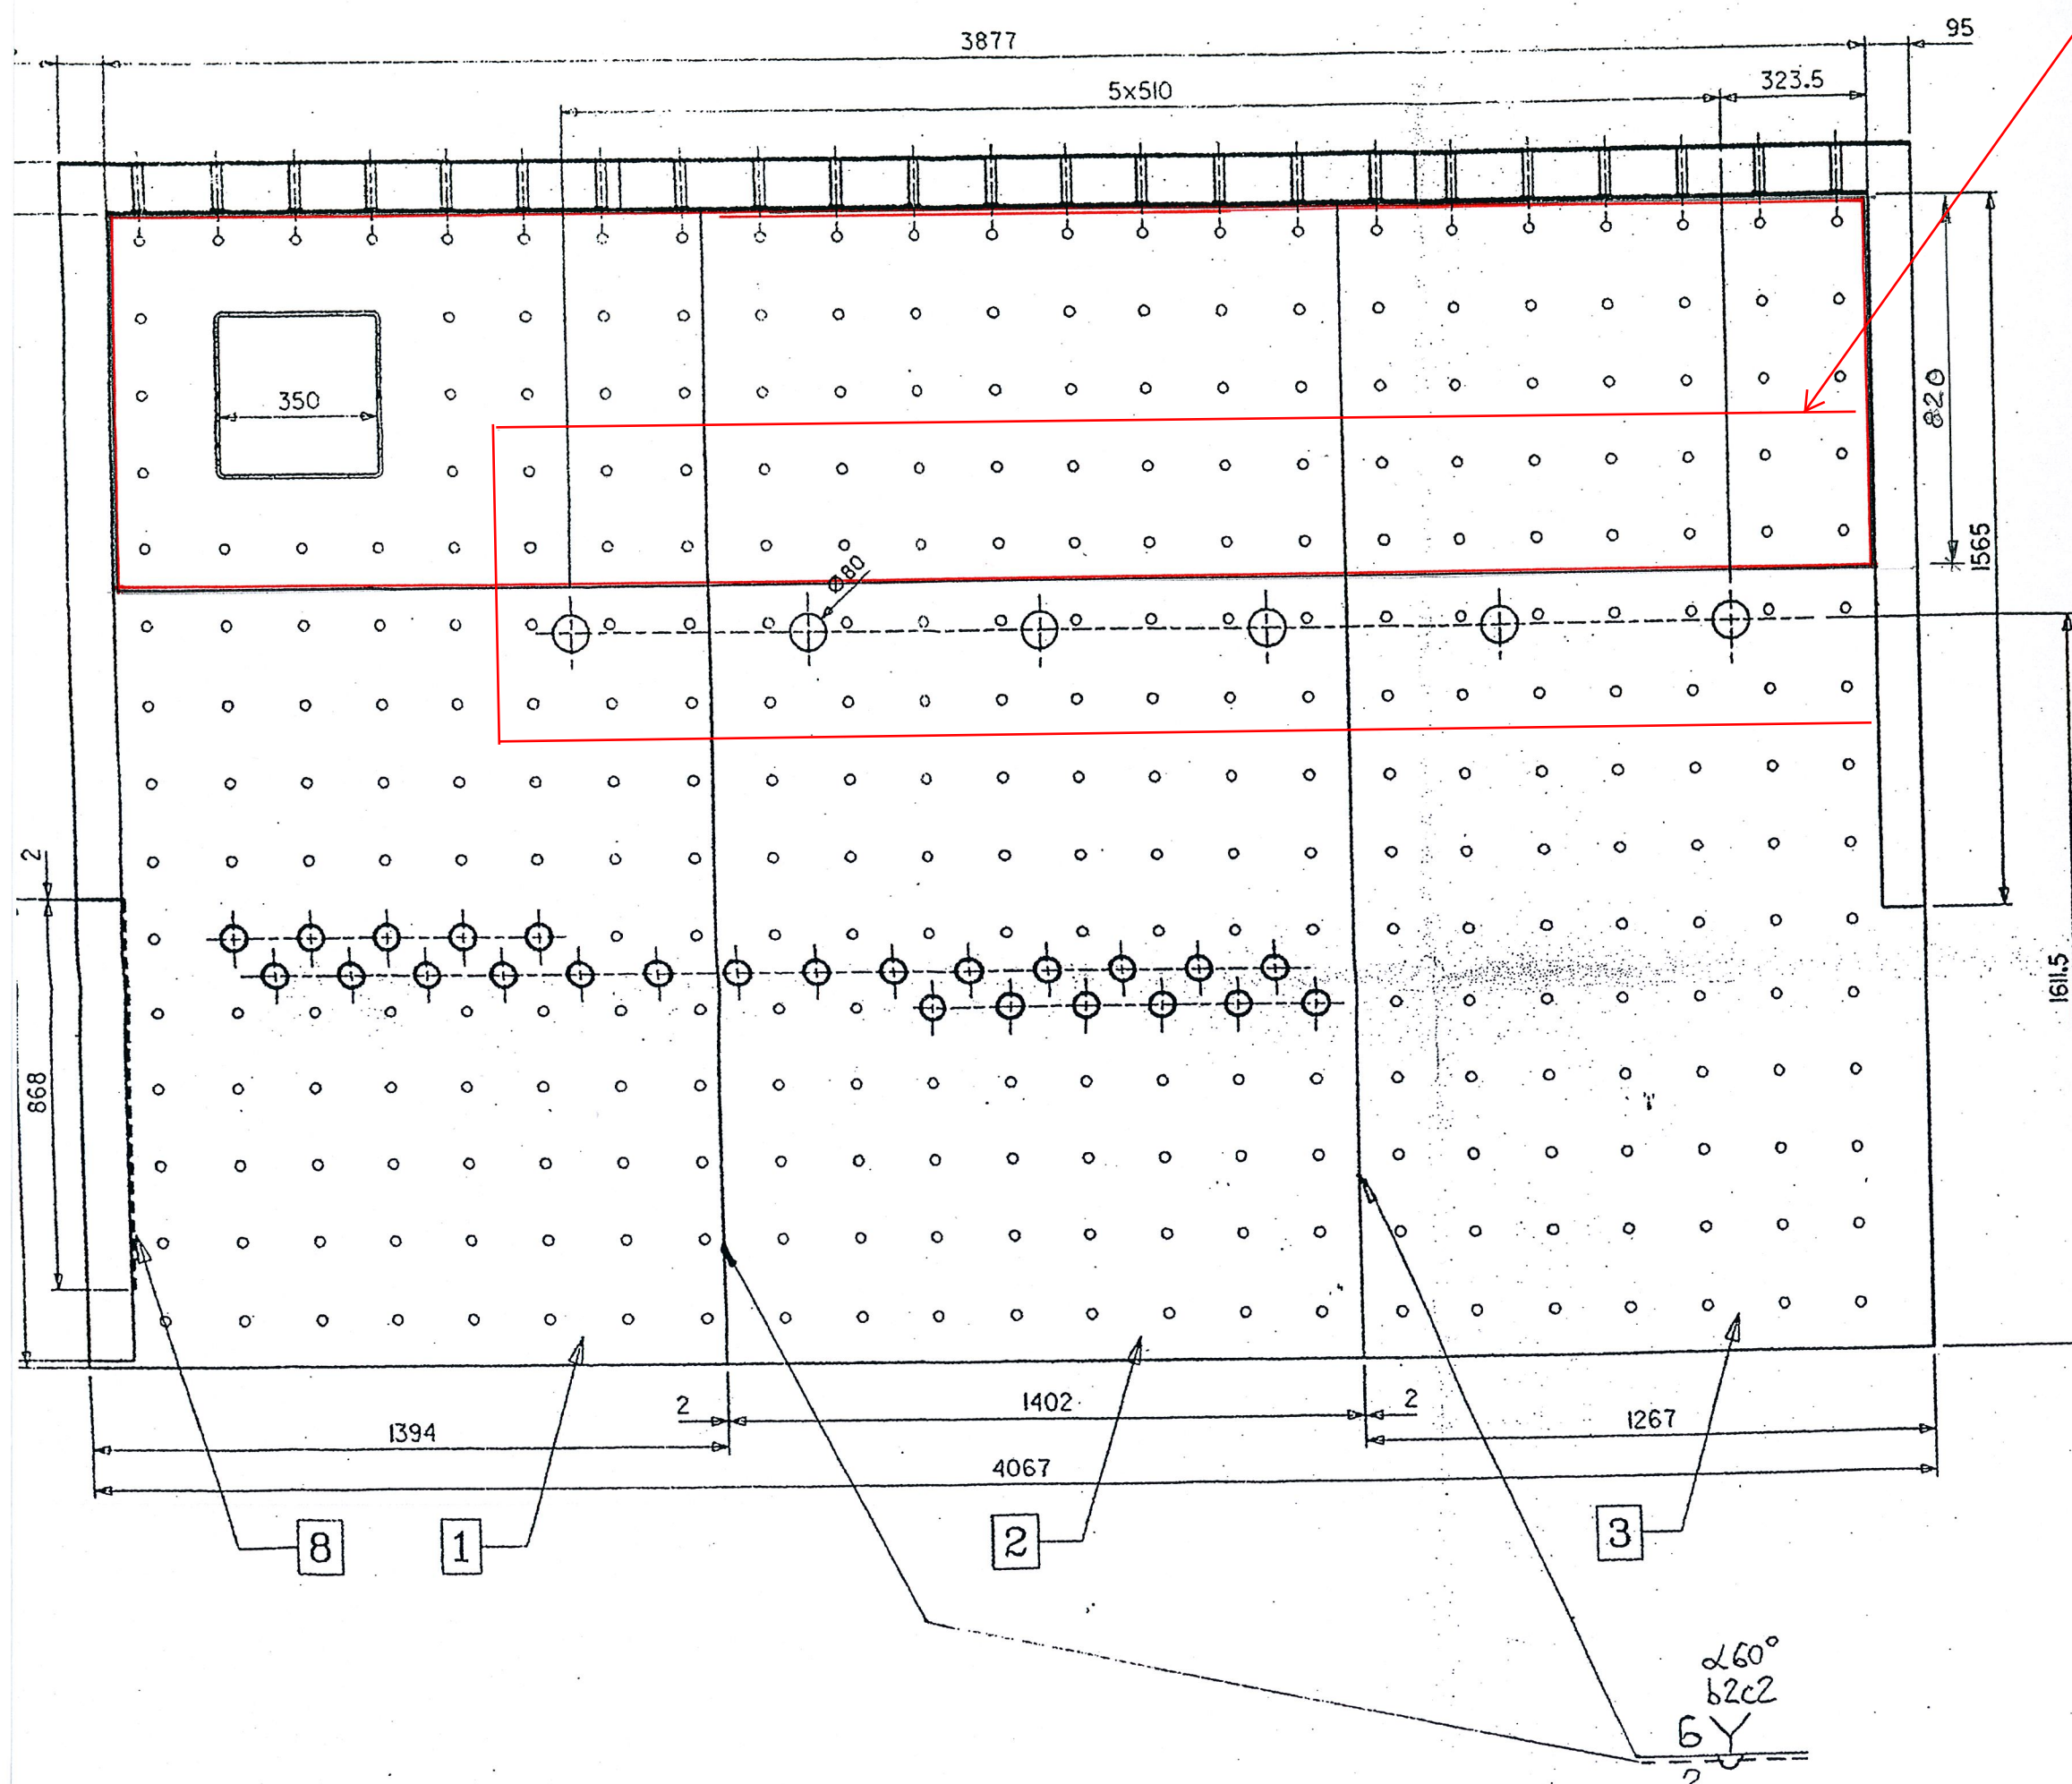

zarys łaty do
wstawienia w
ścianę wewnętrzną
kotła

