


Miejscowy Plan Zagospodarowania Przestrzennego gminy Frombork dla działki nr 89 obręb Wierzno Wielkie


załącznik graficzny nr 1 do Uchwały Rady Miejskiej we Fromborku nr XXXVIII/247/10 z dnia 28 stycznia 2010 r.

skala 1: 2 000

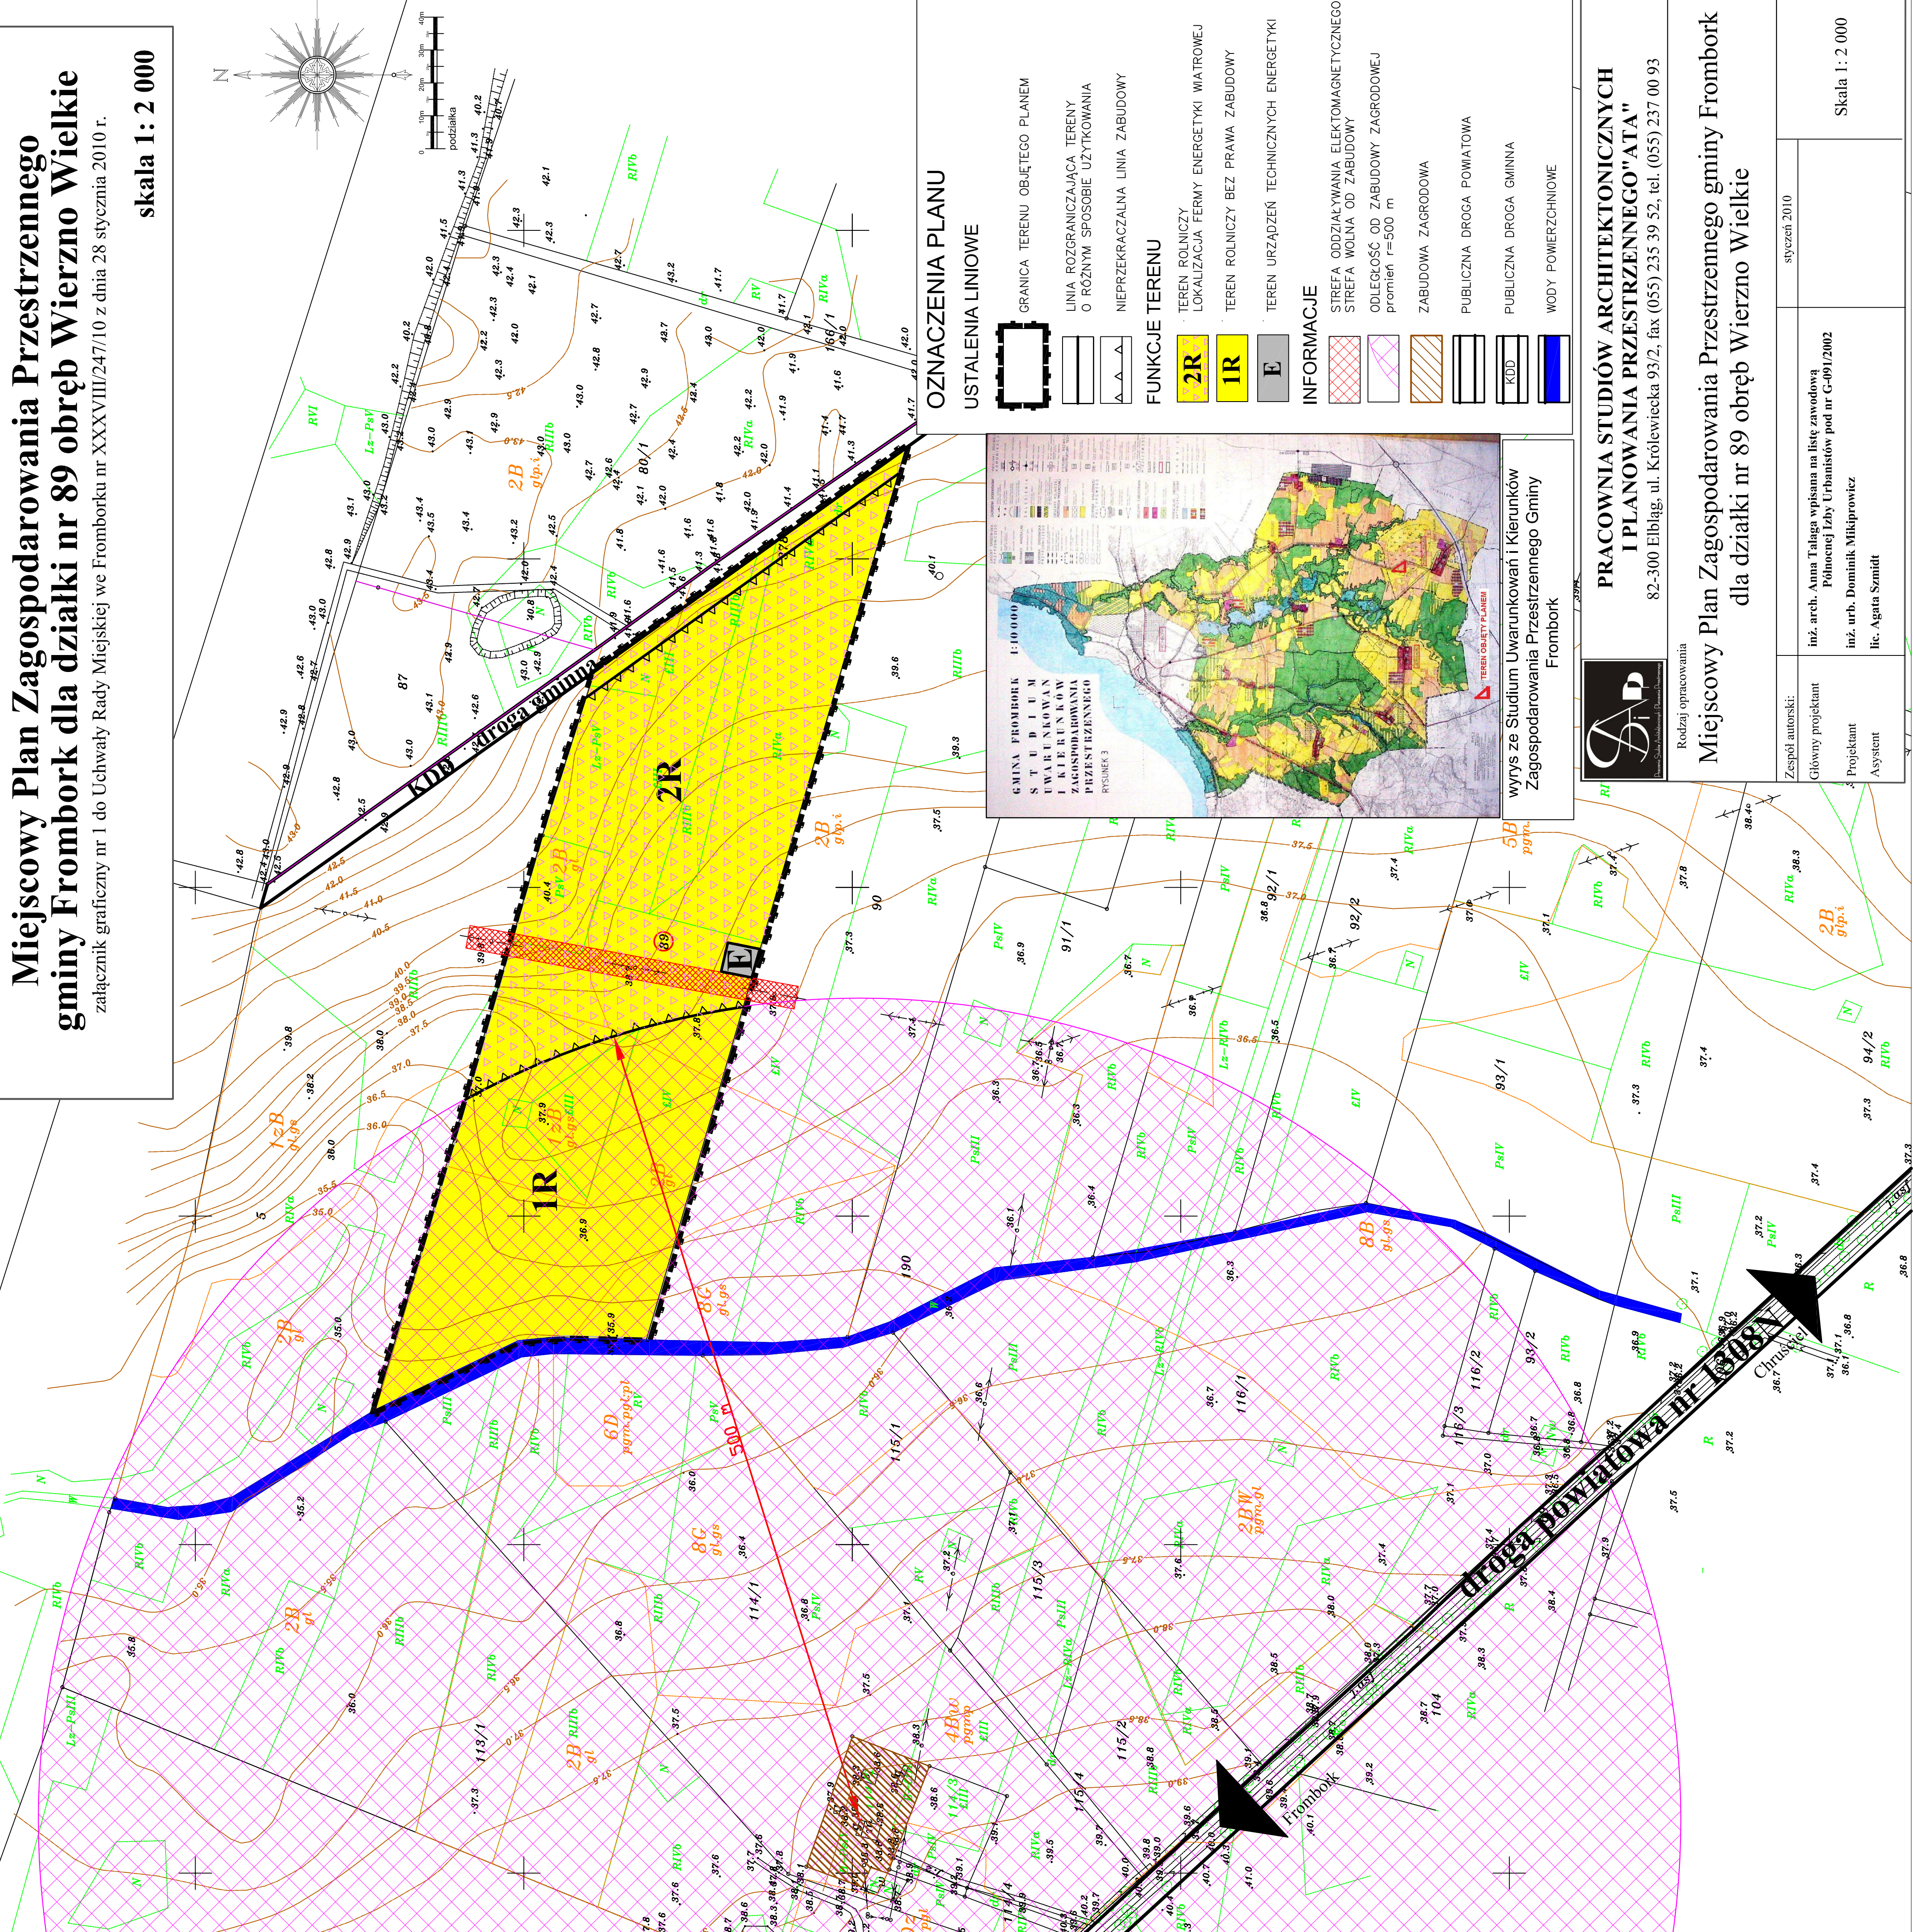


OZNACZENIA PLANU USTALENIA LINIOWE

- GRANICA TERENU OBJĘTEGO PLANEM
- LINIA ROZGRANICZAJĄCA TERENY O RÓŻNYM SPOSOBIE UŻYTKOWANIA
- NIEPRZEKRACZALNA LINIA ZABUDOWY
- FUNKCJE TERENU
 - 2R
 - 1R
 - E
- TEREN ROLNICZY
- LOKALIZACJA FERMY ENERGETYKI WIATROWEJ
- TEREN ROLNICZY BEZ PRAWA ZABUDOWY
- TEREN URZĄDZEŃ TECHNICZNYCH ENERGETYKI
- INFORMACJE
 - STREFA ODDZIAŁYWANIA ELEKTROMAGNETYCZNEGO
 - STREFA WOLNA OD ZABUDOWY
 - ODLEGŁOŚĆ OD ZABUDOWY ZAGRODOWEJ
 - promień r=500 m
 - ZABUDOWA ZAGRODOWA
 - PUBLICZNA DROGA POWIATOWA
 - PUBLICZNA DROGA GMINNA
 - KDD
 - WODY POWIERZCHNIOWE

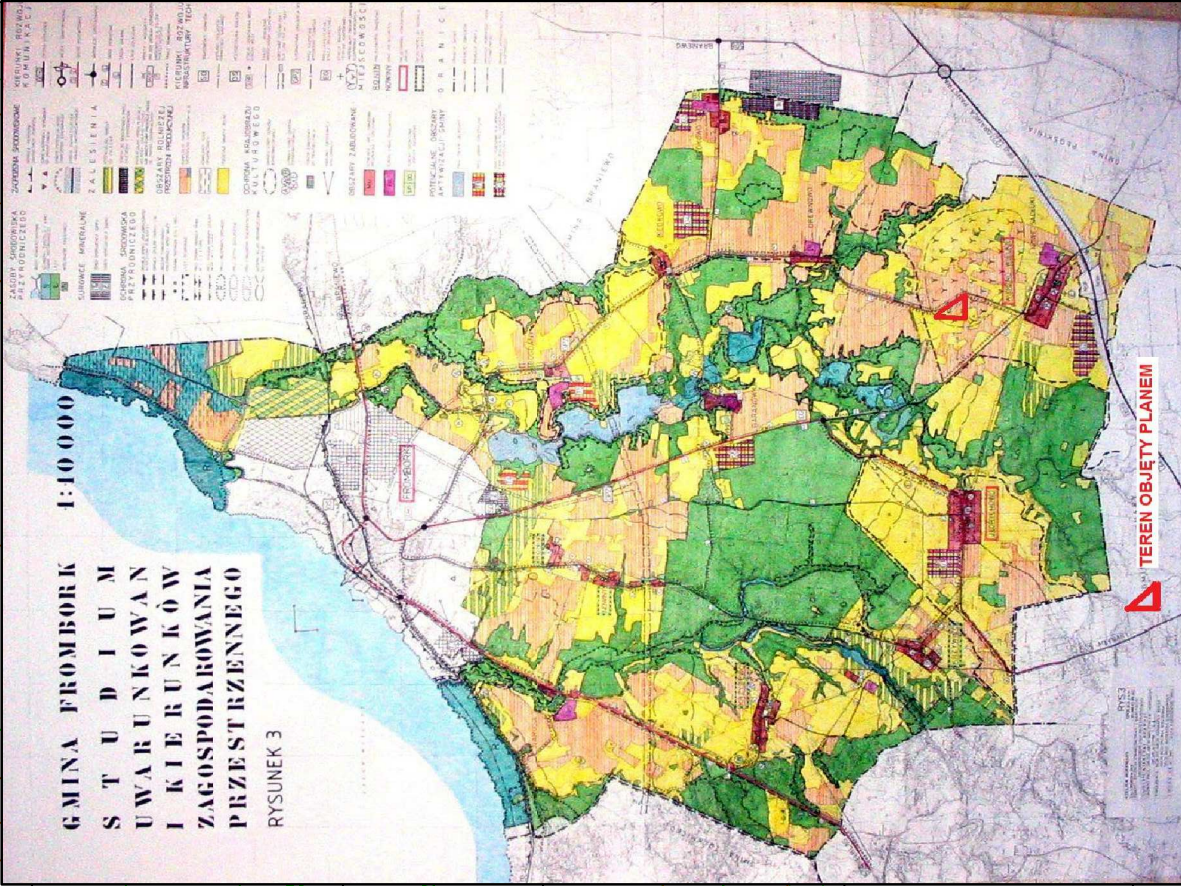

wyrys ze Studium Uwarunkowań i Kierunków Zagospodarowania Przestrzennego Gminy Frombork

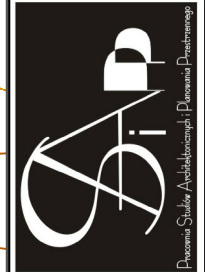

PRACOWNIA STUDIÓW ARCHITEKTONICZNYCH
I PLANOWANIA PRZESTRZENNEGO"ATA"

82-300 Elbląg, ul. Królewiecka 93/2, fax (055) 235 39 52, tel. (055) 237 00 93

Rodzaj opracowania

Miejscowy Plan Zagospodarowania Przestrzennego gminy Frombork dla działki nr 89 obręb Wierzno Wielkie

Zespół autorski:	styczeń 2010	
Główny projektant	inż. arch. Anna Talaga wpisana na listę zawodową Północnej Izby Urbanistów pod nr G-491/2002	
Projektant	inż. urb. Dominik Mikroprowicz	
Asystent	lic. Agata Szmidt	

Skala 1: 2 000