


# PLAN SONDAŻOWY

1 : 1000

ZALEW WIŚLANY

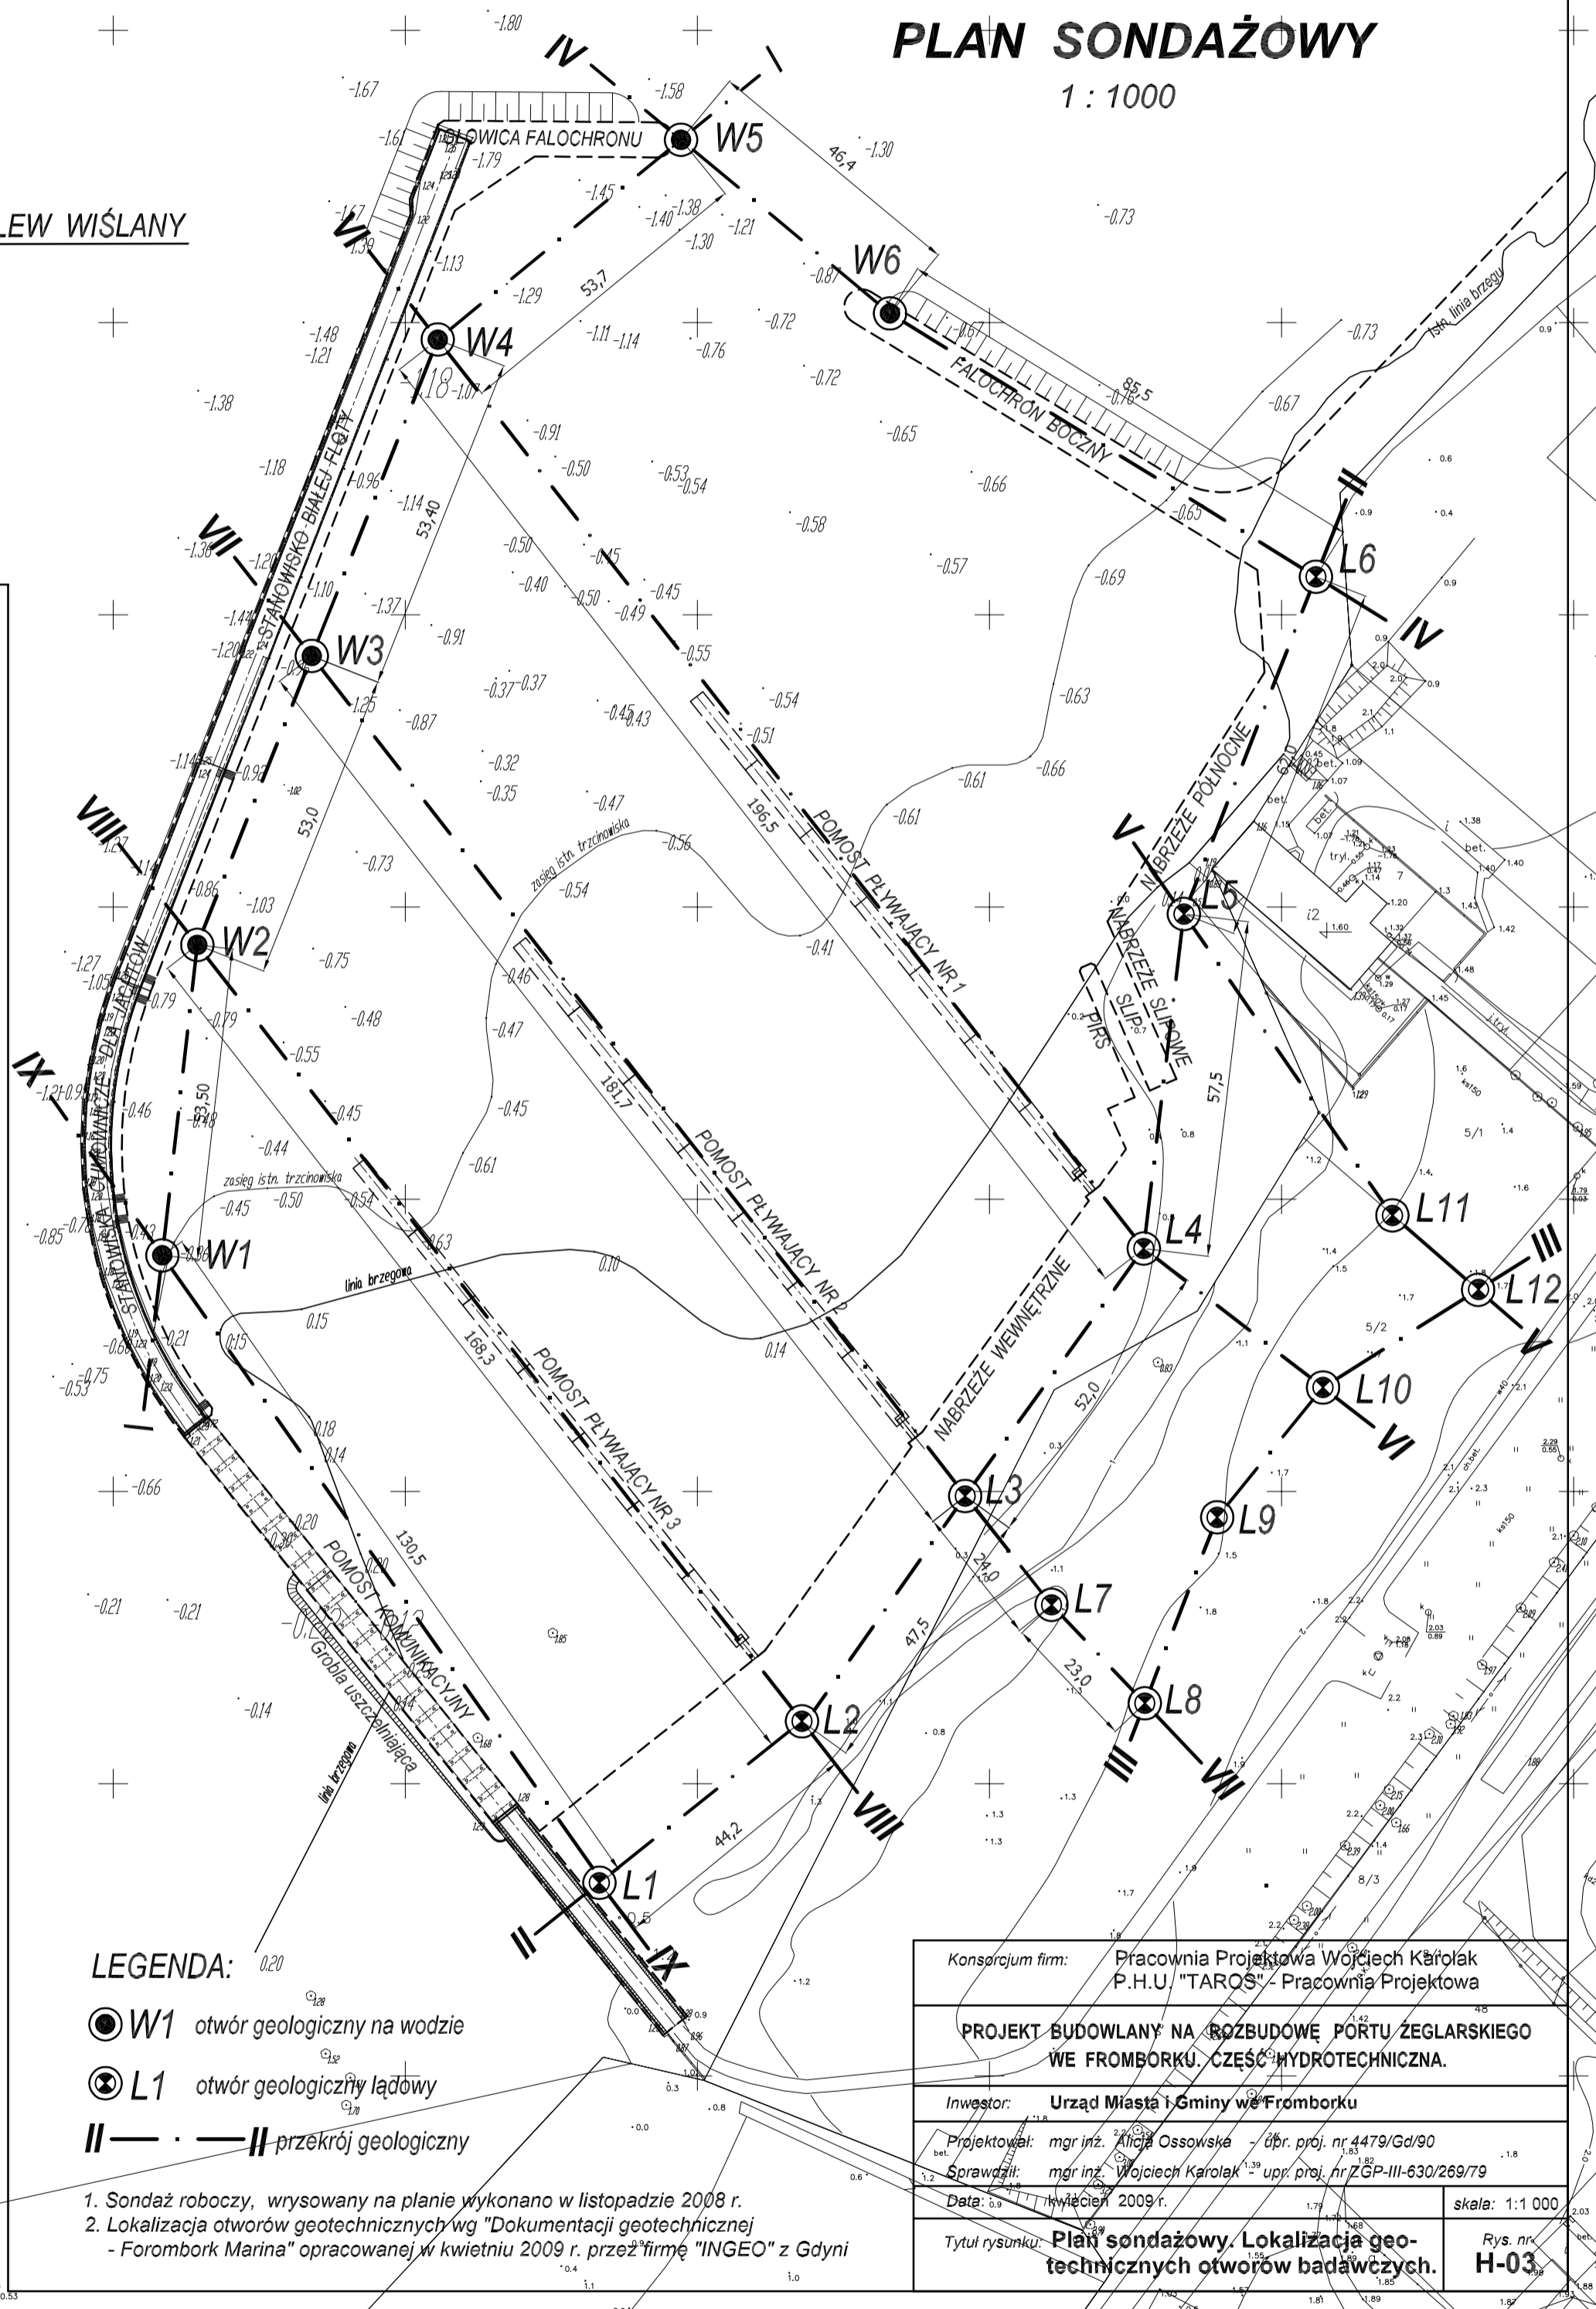

**LEGENDA:**

● W1 otwór geologiczny na wodzie

⊙ L1 otwór geologiczny lądowy

|| — — — || przekrój geologiczny

1. Sondaż roboczy, wrysowany na planie wykonano w listopadzie 2008 r.
2. Lokalizacja otworów geotechnicznych wg "Dokumentacji geotechnicznej - Forombork Marina" opracowanej w kwietniu 2009 r. przez firmę "INGEO" z Gdyni

Konsorcjum firm:	Pracownia Projektowa Wojciech Karolak P.H.U. "TARQS" - Pracownia Projektowa
<b>PROJEKT BUDOWLANY NA ROZBUDOWĘ PORTU ZEGLARSKIEGO WE FROMBORKU CZĘŚĆ HYDROTECHNICZNA.</b>	
Investor:	Urząd Miasta i Gminy we Fromborku
Projektował:	mgr inż. Alicja Ossowska - dbr. proj. nr 4479/Gd/90
Sprawdził:	mgr inż. Wojciech Karolak - upr. proj. nr ZGP-III-630/269/79
Data:	kwiecień 2009 r.
Tytuł rysunku:	Plan sondażowy. Lokalizacja geotechnicznych otworów badawczych.
Rys. nr:	H-03
Skala:	1:1 000