


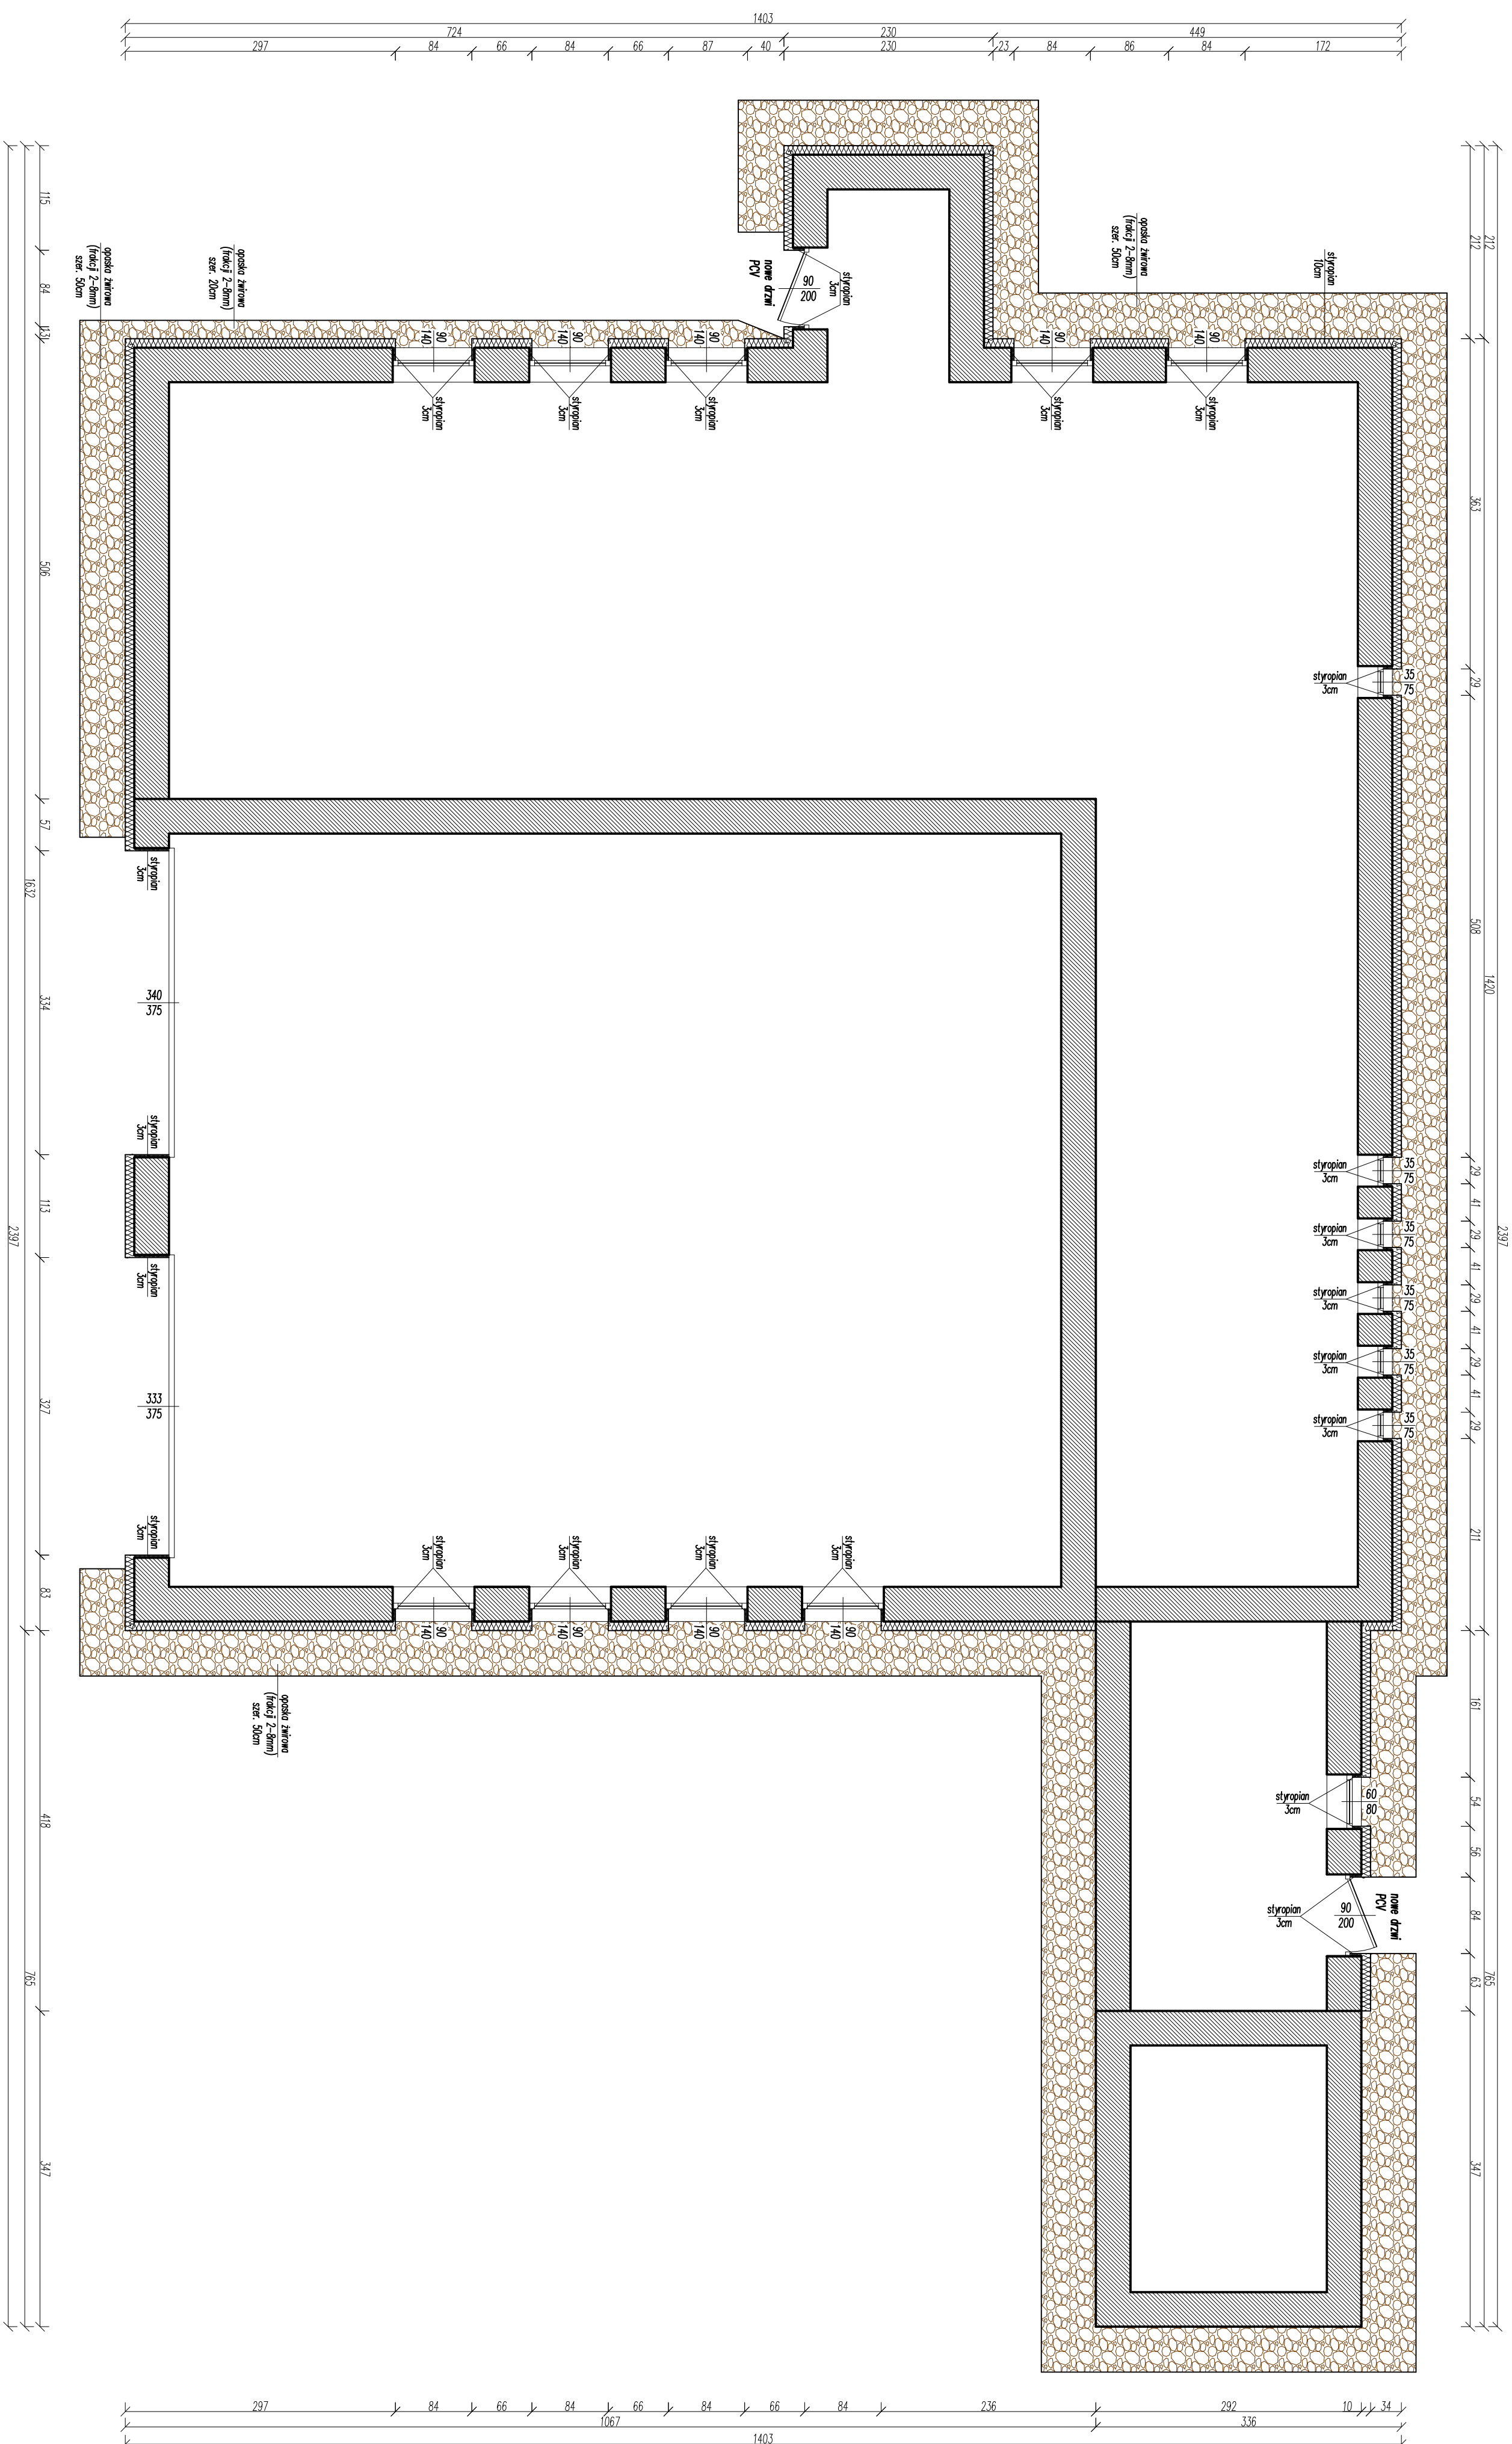

TERMOODERNAIZACIJA ISTNIEJACEGO BUDNKA OCHOVNICEJ STRAZI POZARNEJ		Data: 07.2018
Investor: Gmina Frombork, ul. Mypuska 5a, 14-530 Frombork		
Adres inwestycji: ul. Bransiewska, 14-530 Frombork		
RZU1 PRZYJEMIA		Nr rys 2
Proj. konstr.: mgr inż. Karol Kryger upr. nr WAM/0034/POK/12		